




SÜD-OST-ANSICHT

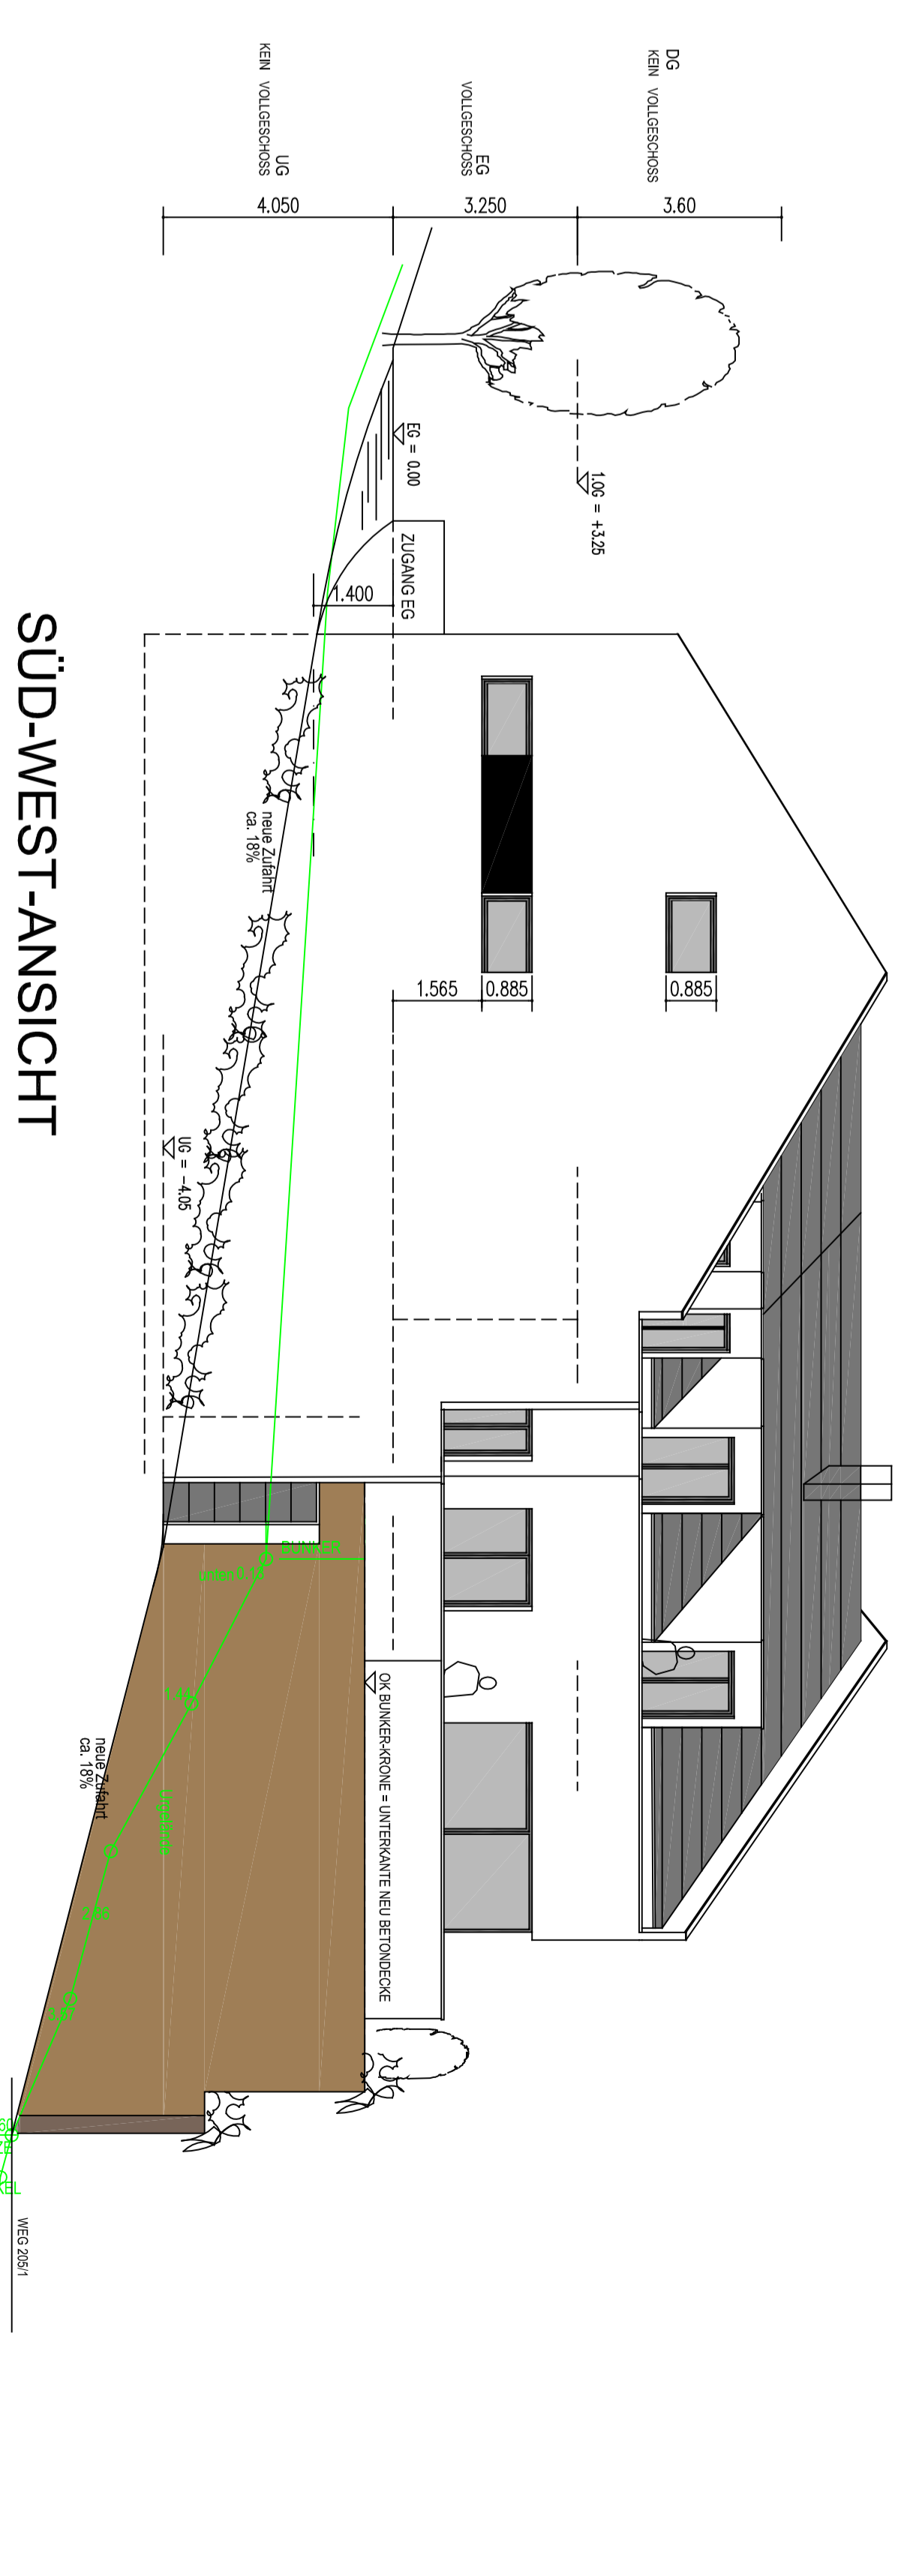


SÜD-WEST-ANSICHT

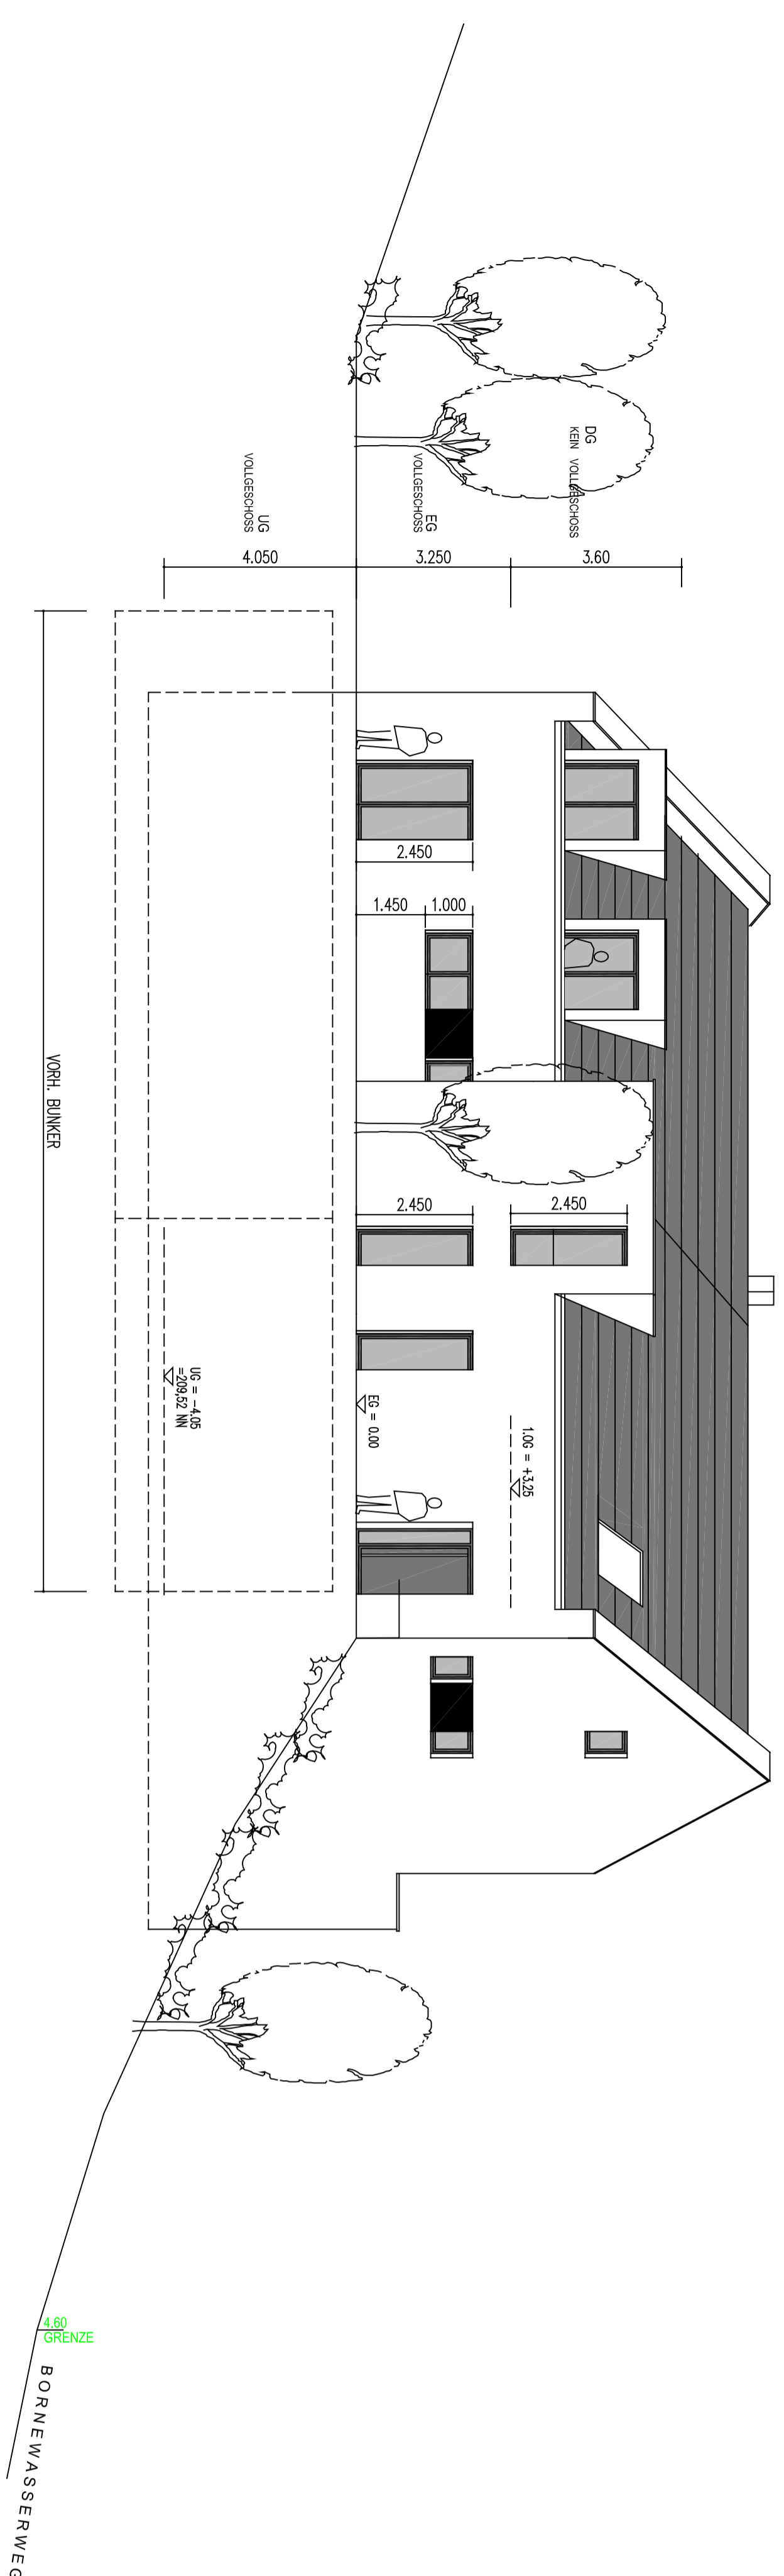


NORD-WEST-ANSICHT

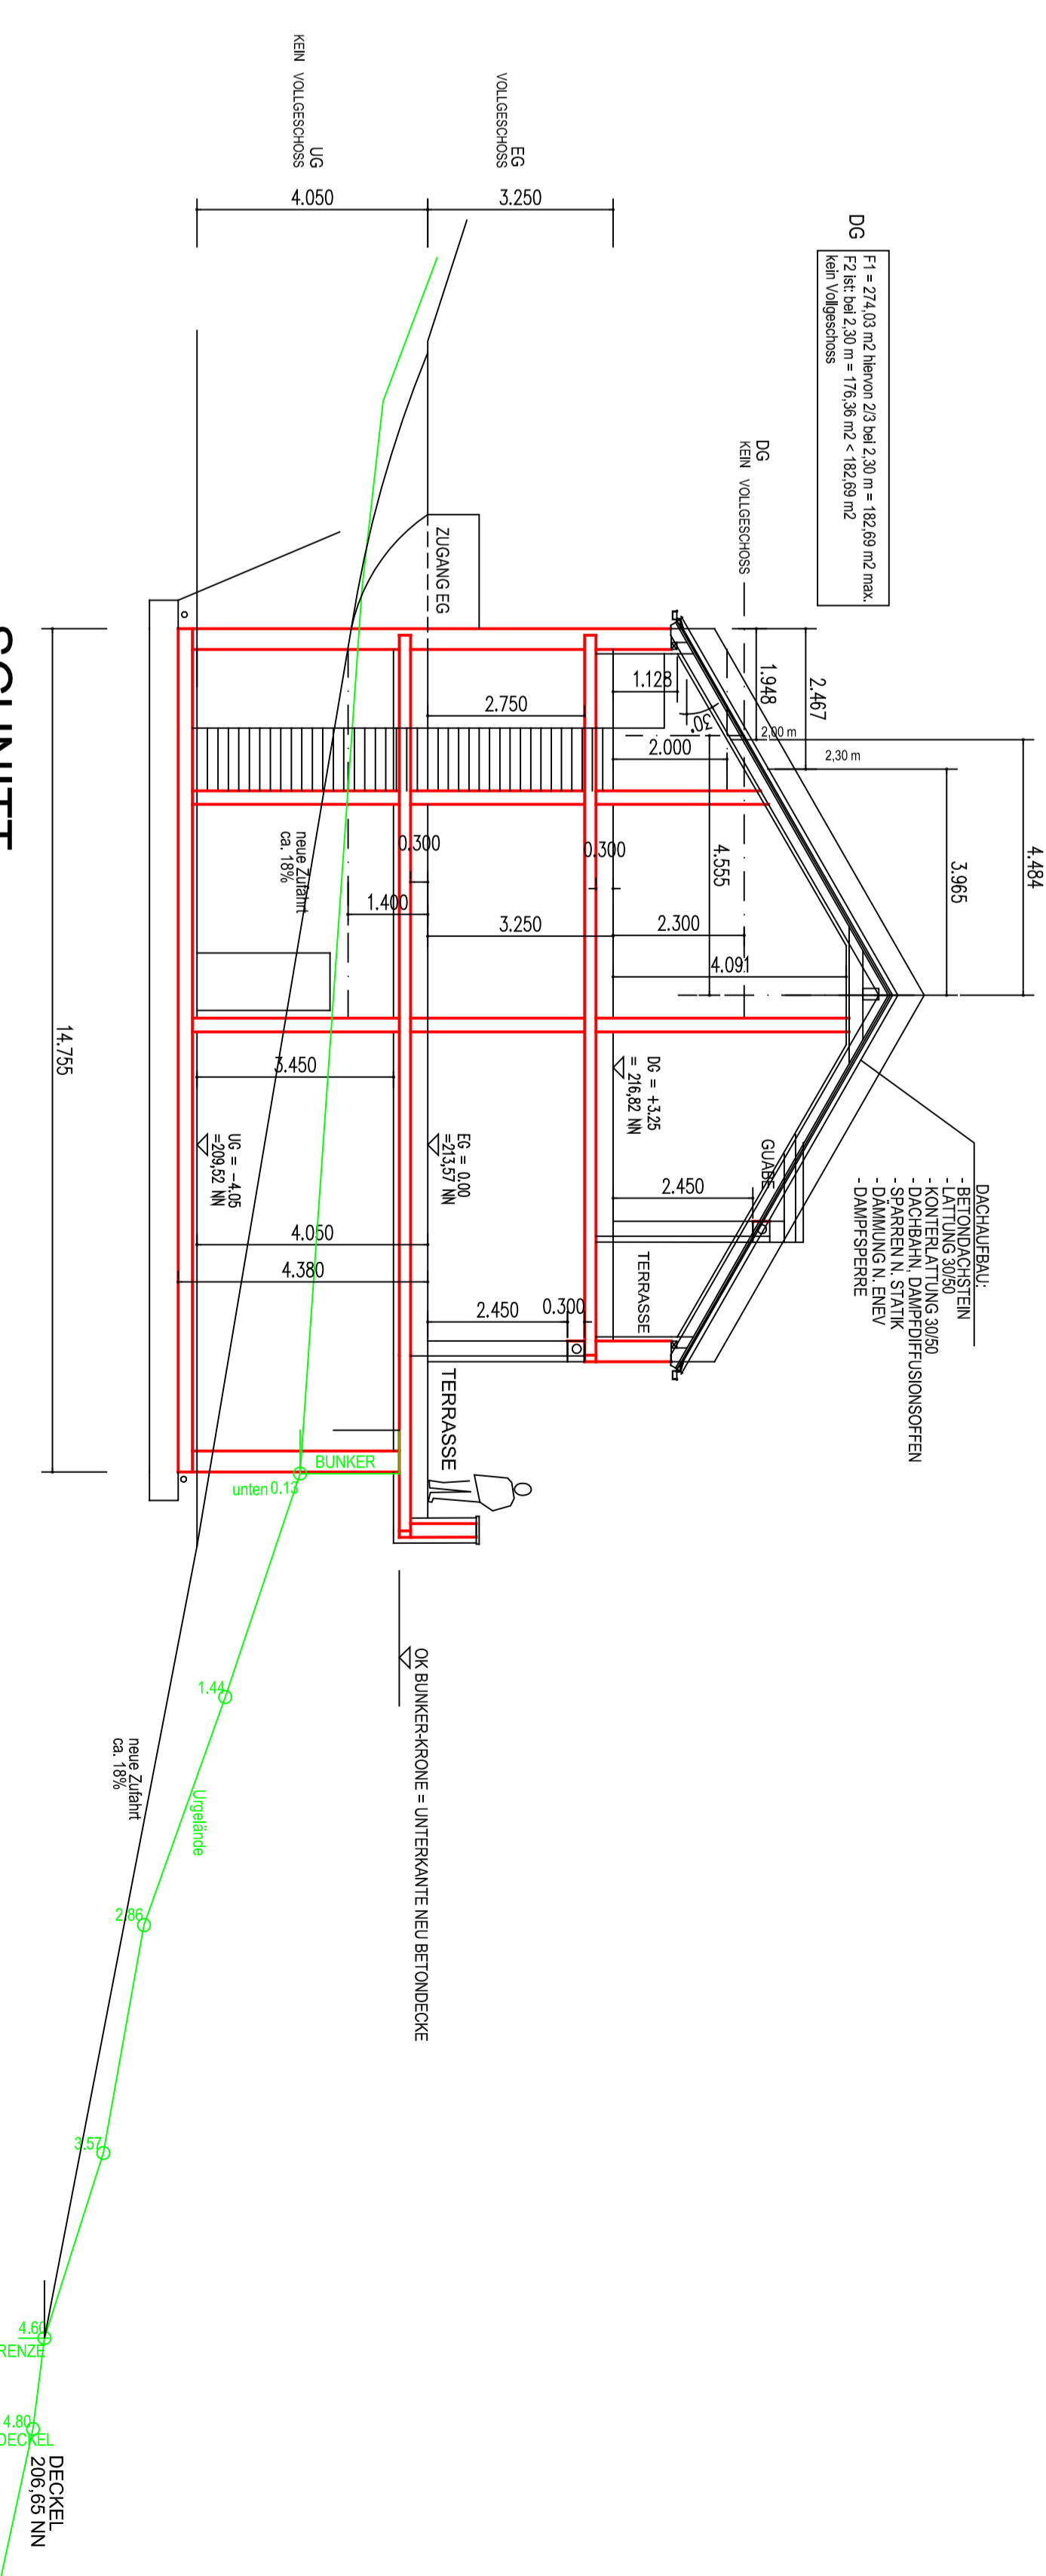

SCHNITT

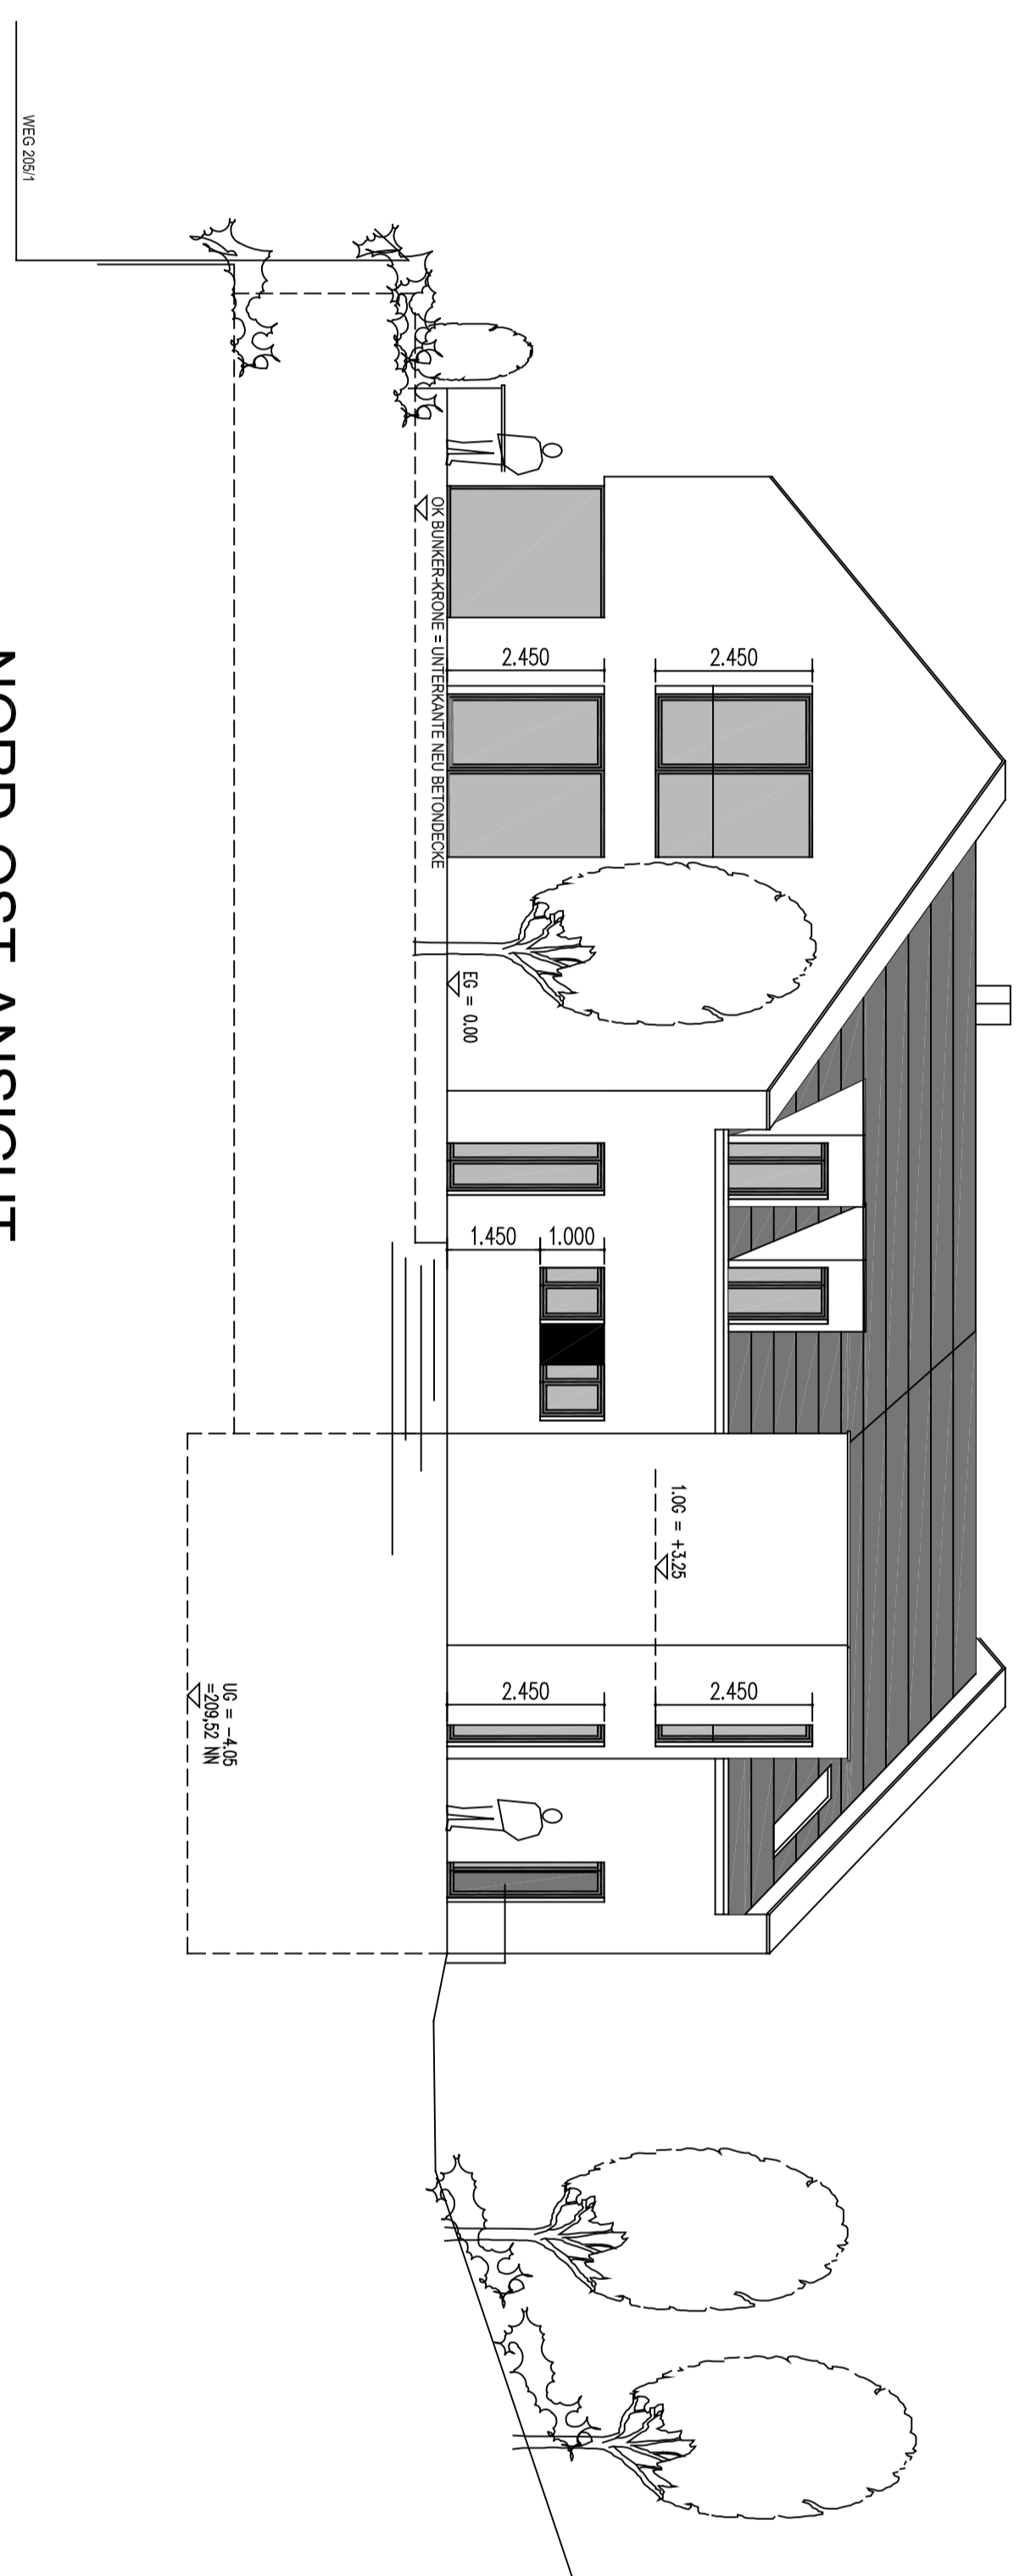

NORD-OST-ANSICHT

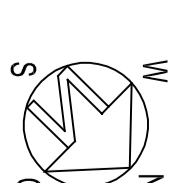

BAUANTRAG
ANSICHTEN, SCHNITT

M 1 : 100

07.03.2022
DATE

ARCHITEKT:
NEUBAU EINES WOHNHAUSES MIT 2 WE
MIT DOPPELGARAGE

BH: SMI BAUTRAGERGESELLSCHAFT MHH
MONDORFERSTRASSE 45 - 68663 MERZIG

BS: BORNEWASSERWEG 57 - 68663 MERZIG

architektbüro buru halber, 54816 wittlich
Hinterodstr. 10 | 68571 / 20132

Das ist eine Entwurfs- und Konstruktionszeichnung. Der Plan darf ohne Erlaubnis des Planers weder verändert noch reproduziert werden.

Die Genehmigungs-Anträge sind zur Bearbeitung an den zuständigen Amt für Baugenehmigungen zu übermitteln. Es ist zu beachten, dass die angezeigte Bauweise von den Genehmigungs-Anträgen nicht abweichen. Bei der Realisierung des Bauvorhabens sind alle geltenden Vorschriften und Bestimmungen zu berücksichtigen. Die Ausführung ist dem Bauherrn überlassen.