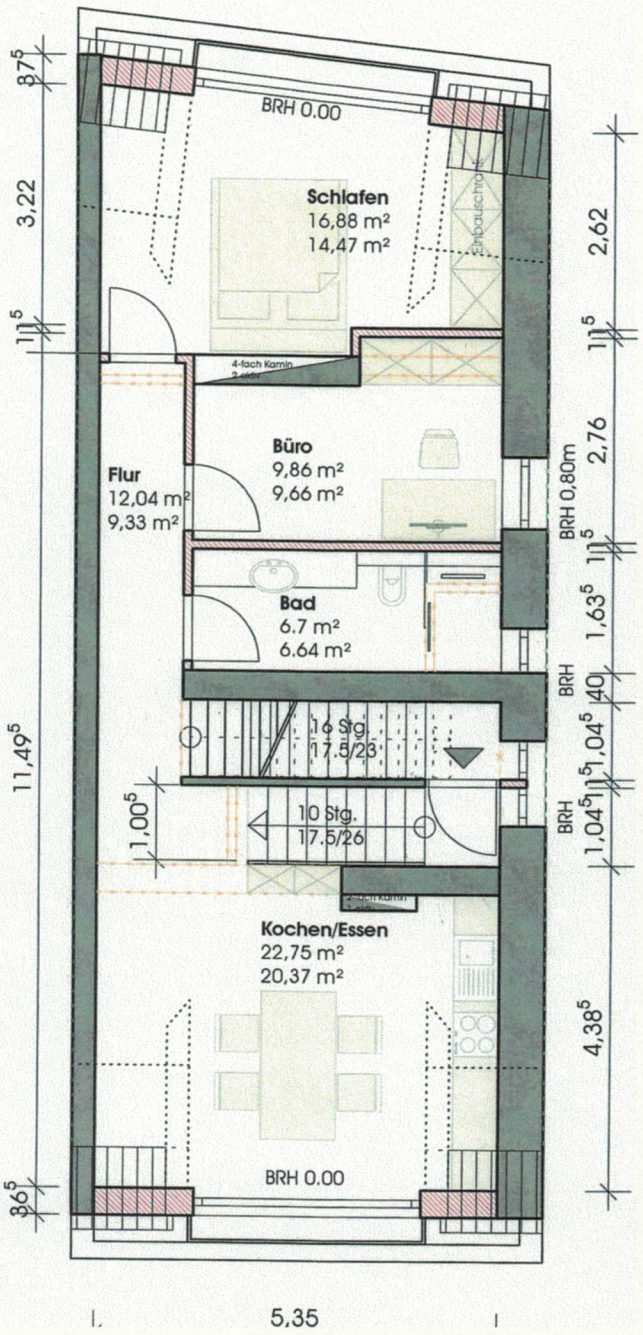
BRH 0.00
Schlafen
16,88 m²
14,47 m²
Einbauschrank
4-fach Kamin
2-zügig
Büro
9,86 m²
9,66 m²
Flur
12,04 m²
9,33 m²
BRH 0,80m
Bad
6.7 m²
6.64 m²
BRH
16 Stg.
17.5/23
10 Stg.
17.5/26
1,00
Kochen/Essen
22,75 m²
20,37 m²
BRH 0.00
8,75
3,22
11,5
11,49,5
8,65
2,62
2,76
1,63,5
40
1,04,5
4,38,5
5,35

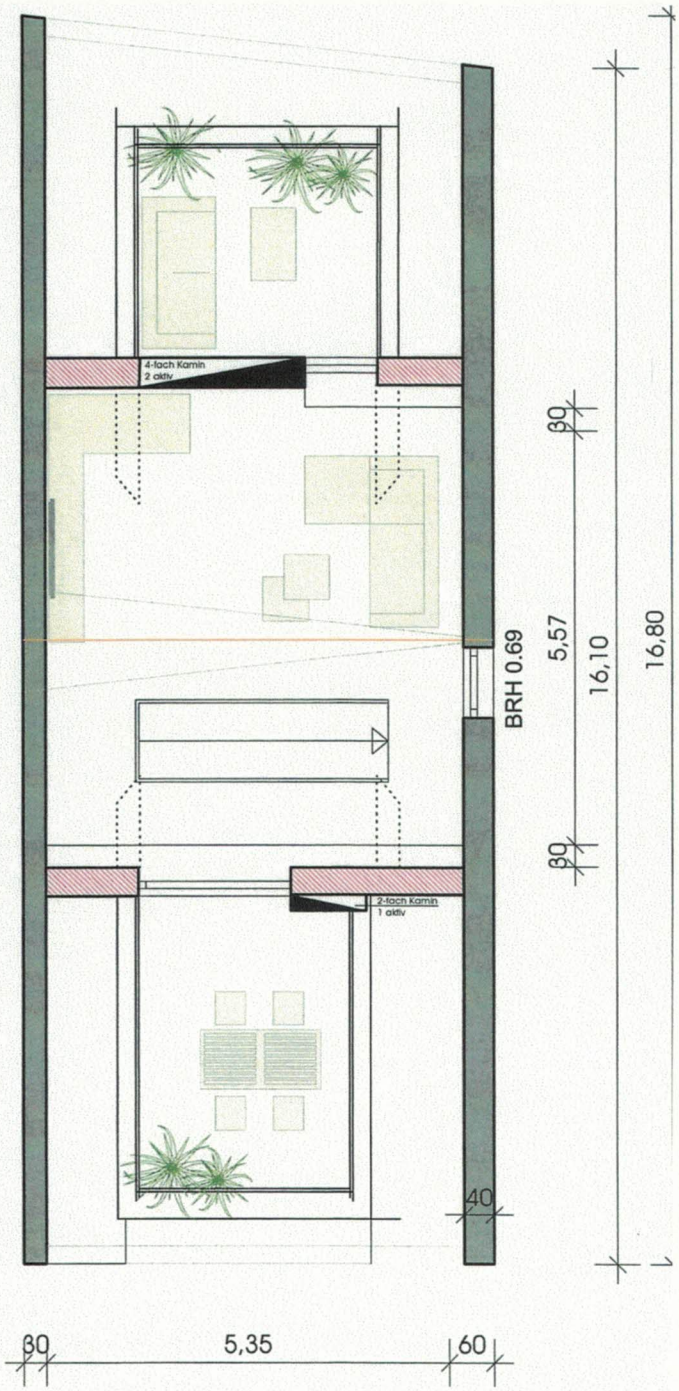

2.DACHGESCHOSS

1/100

2019-027 Flick Yves - Umbau MFH und Geschäftshaus - Merzig 23.07.2019

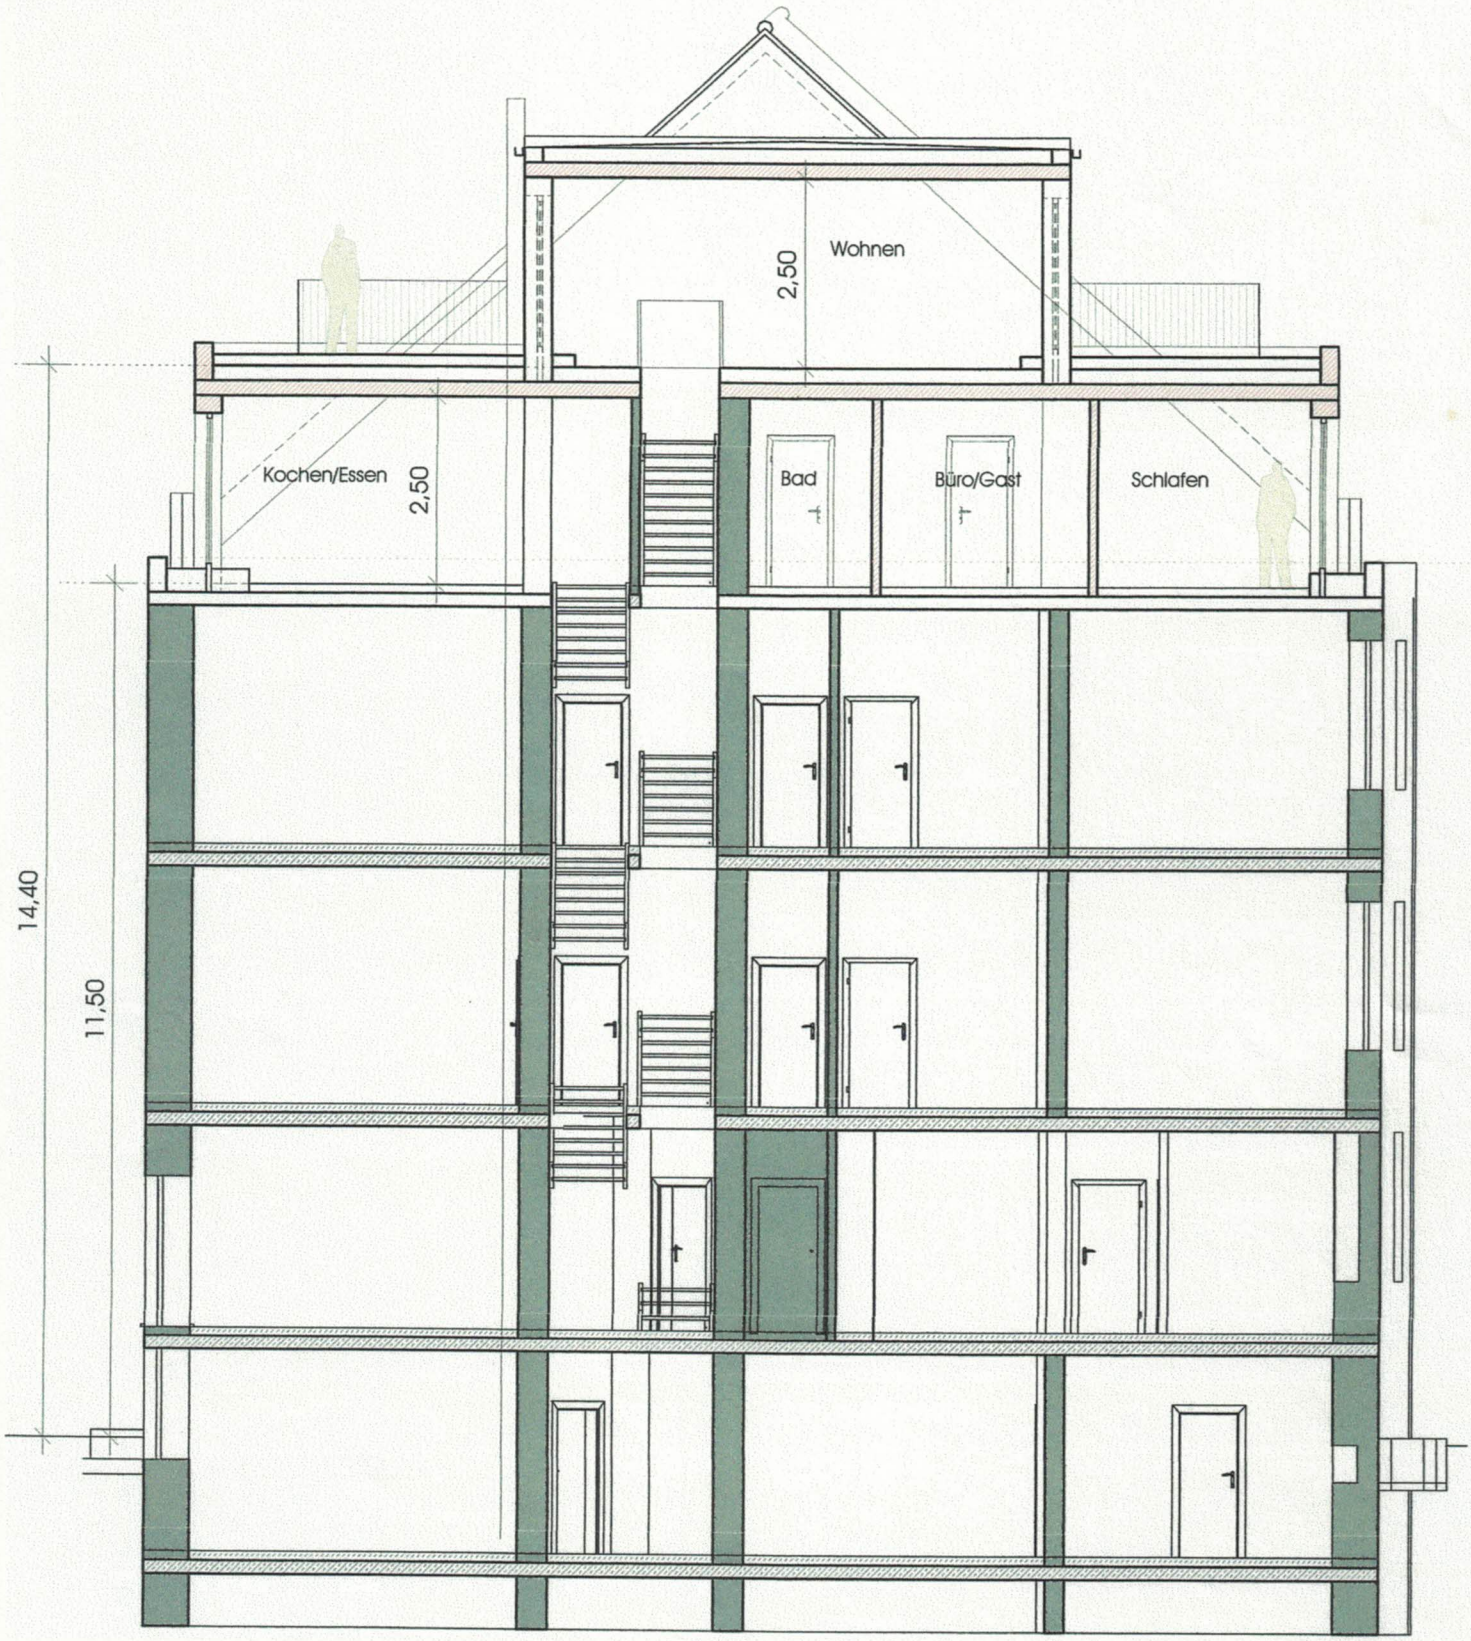
Wohnen
2,50
Kochen/Essen
2,50
Bad
Büro/Gast
Schlafen
14,40
11,50