



Landesausschuss für Vermessung,
Geoinformation und Landentwicklung

Zentrale Außenstelle

Kabelstrasse 4-6, 66740 Saarouis

Tel.: 0681/9712-400

Fax: 0681/9712-480

e-mail: zas@lvgi.saarland.de

Furststück: 13/2

Fur:

2

Gemarkung: Bietzen

Gemeinde:


Merzig

Merzig-Wadern

Erstellt am 26.02.2024

Auftragsnummer: KB.Nr.4622/24

Auszug aus dem Liegenschaftskataster 1:1000

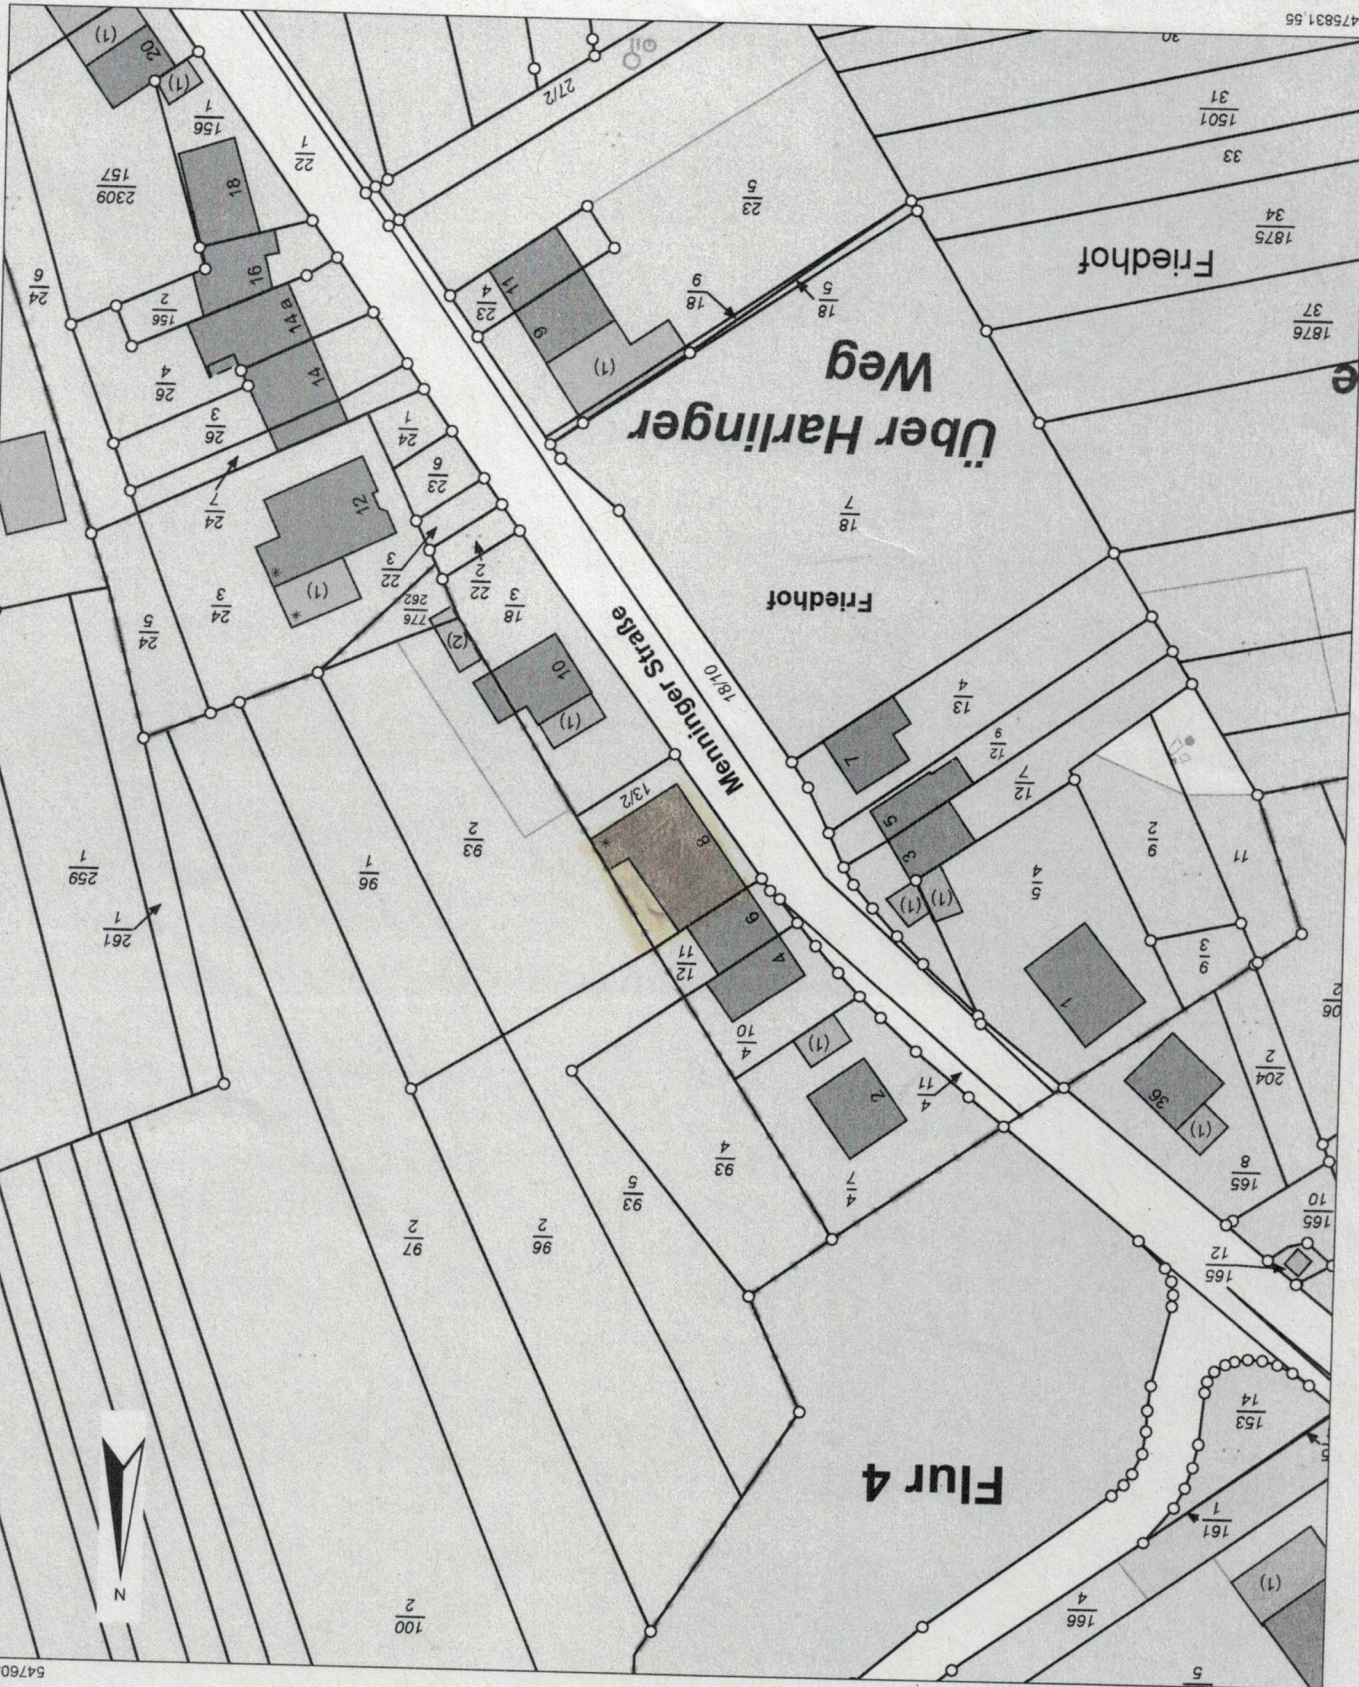

Maststab: 1:1000



Meter

Gesetzlich geschützt gemäß § 18 Abs. 7 Saarändisches Vermessungs- und Katastergesetz.
Auszüge aus dem Liegenschaftskataster dürfen von Dritten nur mit Erlaubnis des Landesamtes für Vermessung, Geoinformation und Landentwicklung
vervielfältigt, veröffentlicht und verbreitet werden. Einer Erlaubnis bedarf es nicht, wenn Auszüge für eigene, nicht gewerbliche Zwecke vervielfältigt werden.
Die Übereinstimmung des örtlichen Gebäudebestandes mit der Karte wurde nicht geprüft.

2547495_16

6476831_56

2547675_16

6476831_56