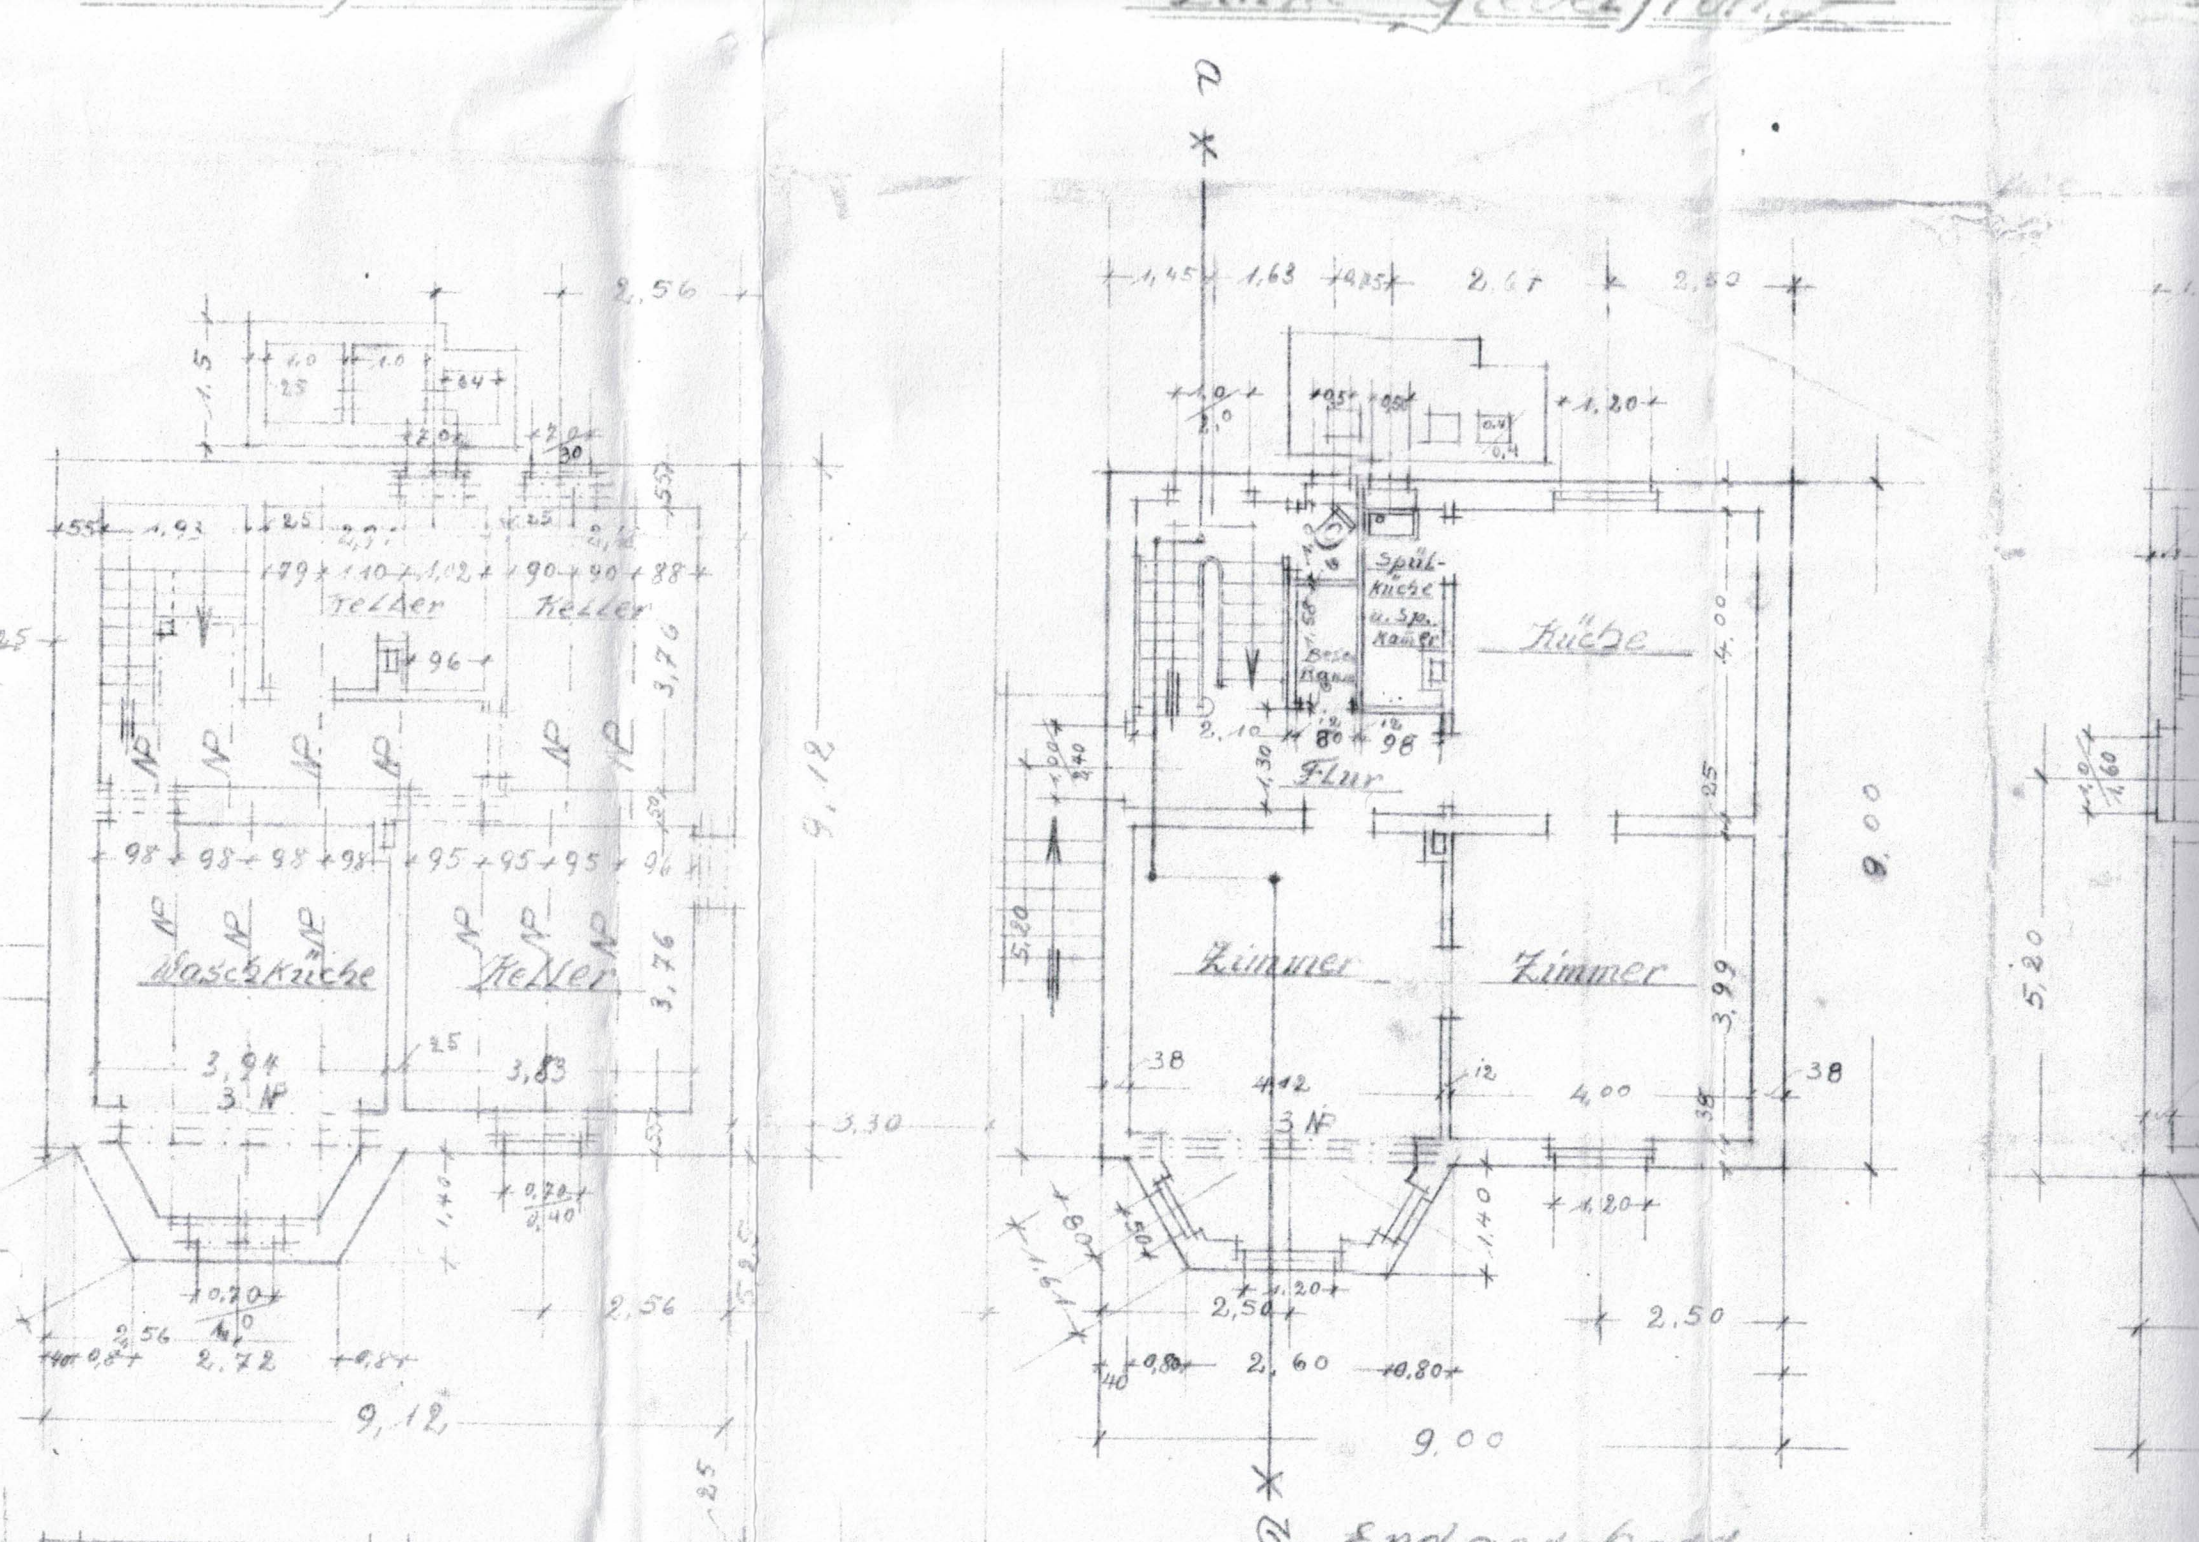
Keller
Keller
Waschküche
Keller
Spül-
küche
u. Spe.
kammer
Küche
Flur
Zimmer
Zimmer
3 NP
3 NP
9,12
9,00
3,30
2,56
2,72
2,50
2,60
5,20